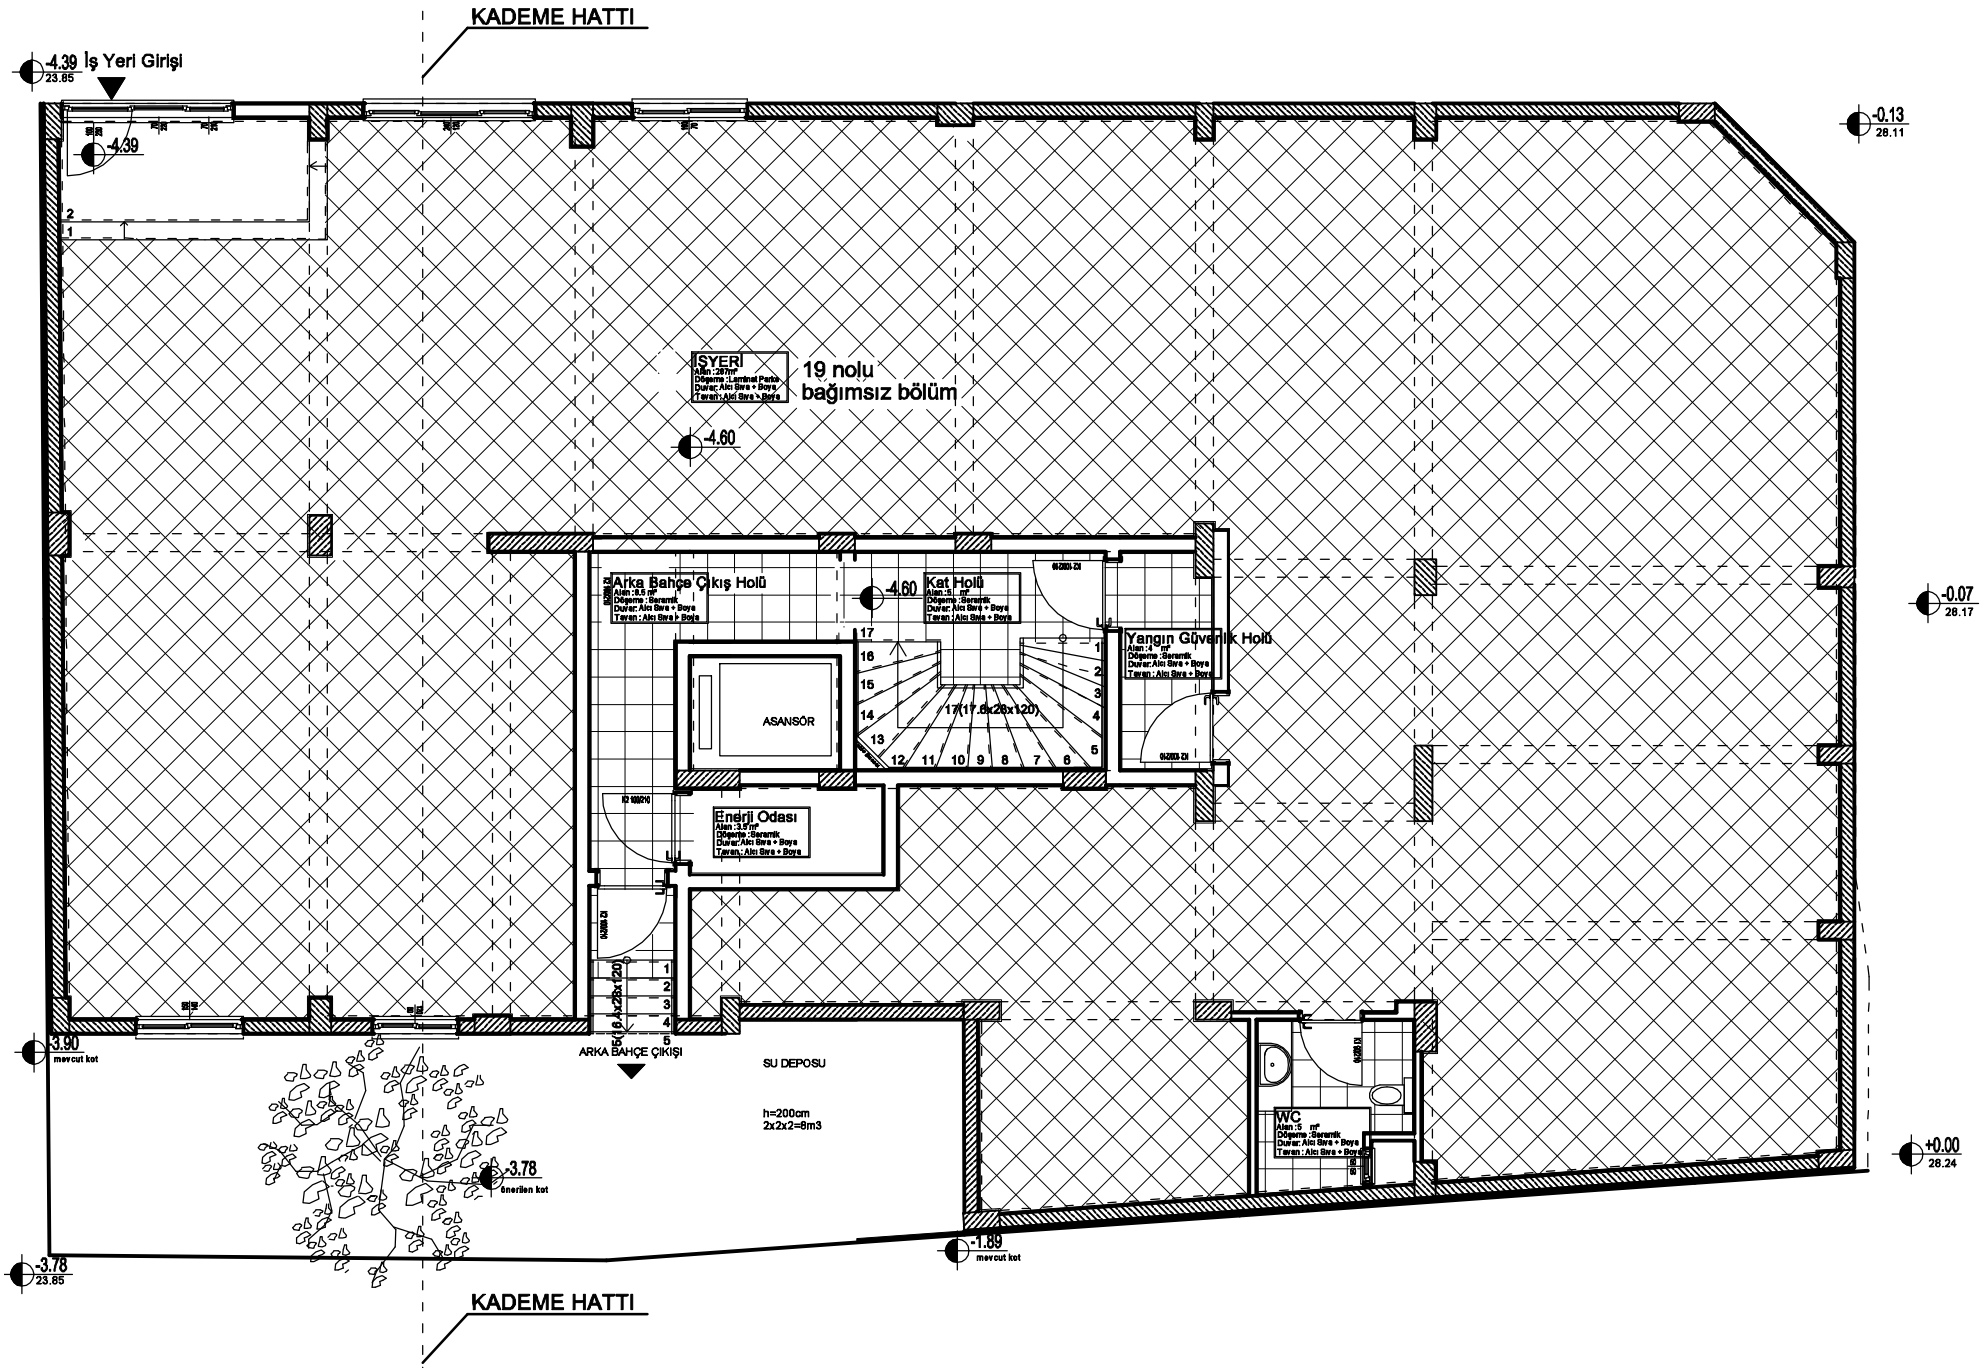
KADEME HATTI
-4.39 İş Yeri Girişi
23.85
-4.39
-0.13
28.11
İŞYERİ
Alan :287m²
Döşeme :Laminat Parke
Duvar: Alcı Sıva + Boya
Tavan : Alcı Sıva + Boya
19 nolu
bağımsız bölüm
-4.60
-0.07
28.17
Arka Bahçe Çıkış Holü
Alan :8.5 m²
Döşeme : Seramik
Duvar: Alcı Sıva + Boya
Tavan : Alcı Sıva + Boya
-4.60
Kat Holü
Alan :5 m²
Döşeme : Seramik
Duvar: Alcı Sıva + Boya
Tavan : Alcı Sıva + Boya
Yangın Güvenlik Holü
Alan :4 m²
Döşeme : Seramik
Duvar: Alcı Sıva + Boya
Tavan : Alcı Sıva + Boya
ASANSÖR
17(17.5x20x120)
Enerji Odası
Alan :3.5 m²
Döşeme : Seramik
Duvar: Alcı Sıva + Boya
Tavan : Alcı Sıva + Boya
ARKA BAHÇE ÇIKIŞI
SU DEPOSU
h=200cm
2x2x2=8m3
WC
Alan :5 m²
Döşeme : Seramik
Duvar: Alcı Sıva + Boya
Tavan : Alcı Sıva + Boya
+0.00
28.24
-3.90
mevcut kot
-3.78
önerilen kot
-1.89
mevcut kot
-3.78
23.85
KADEME HATTI