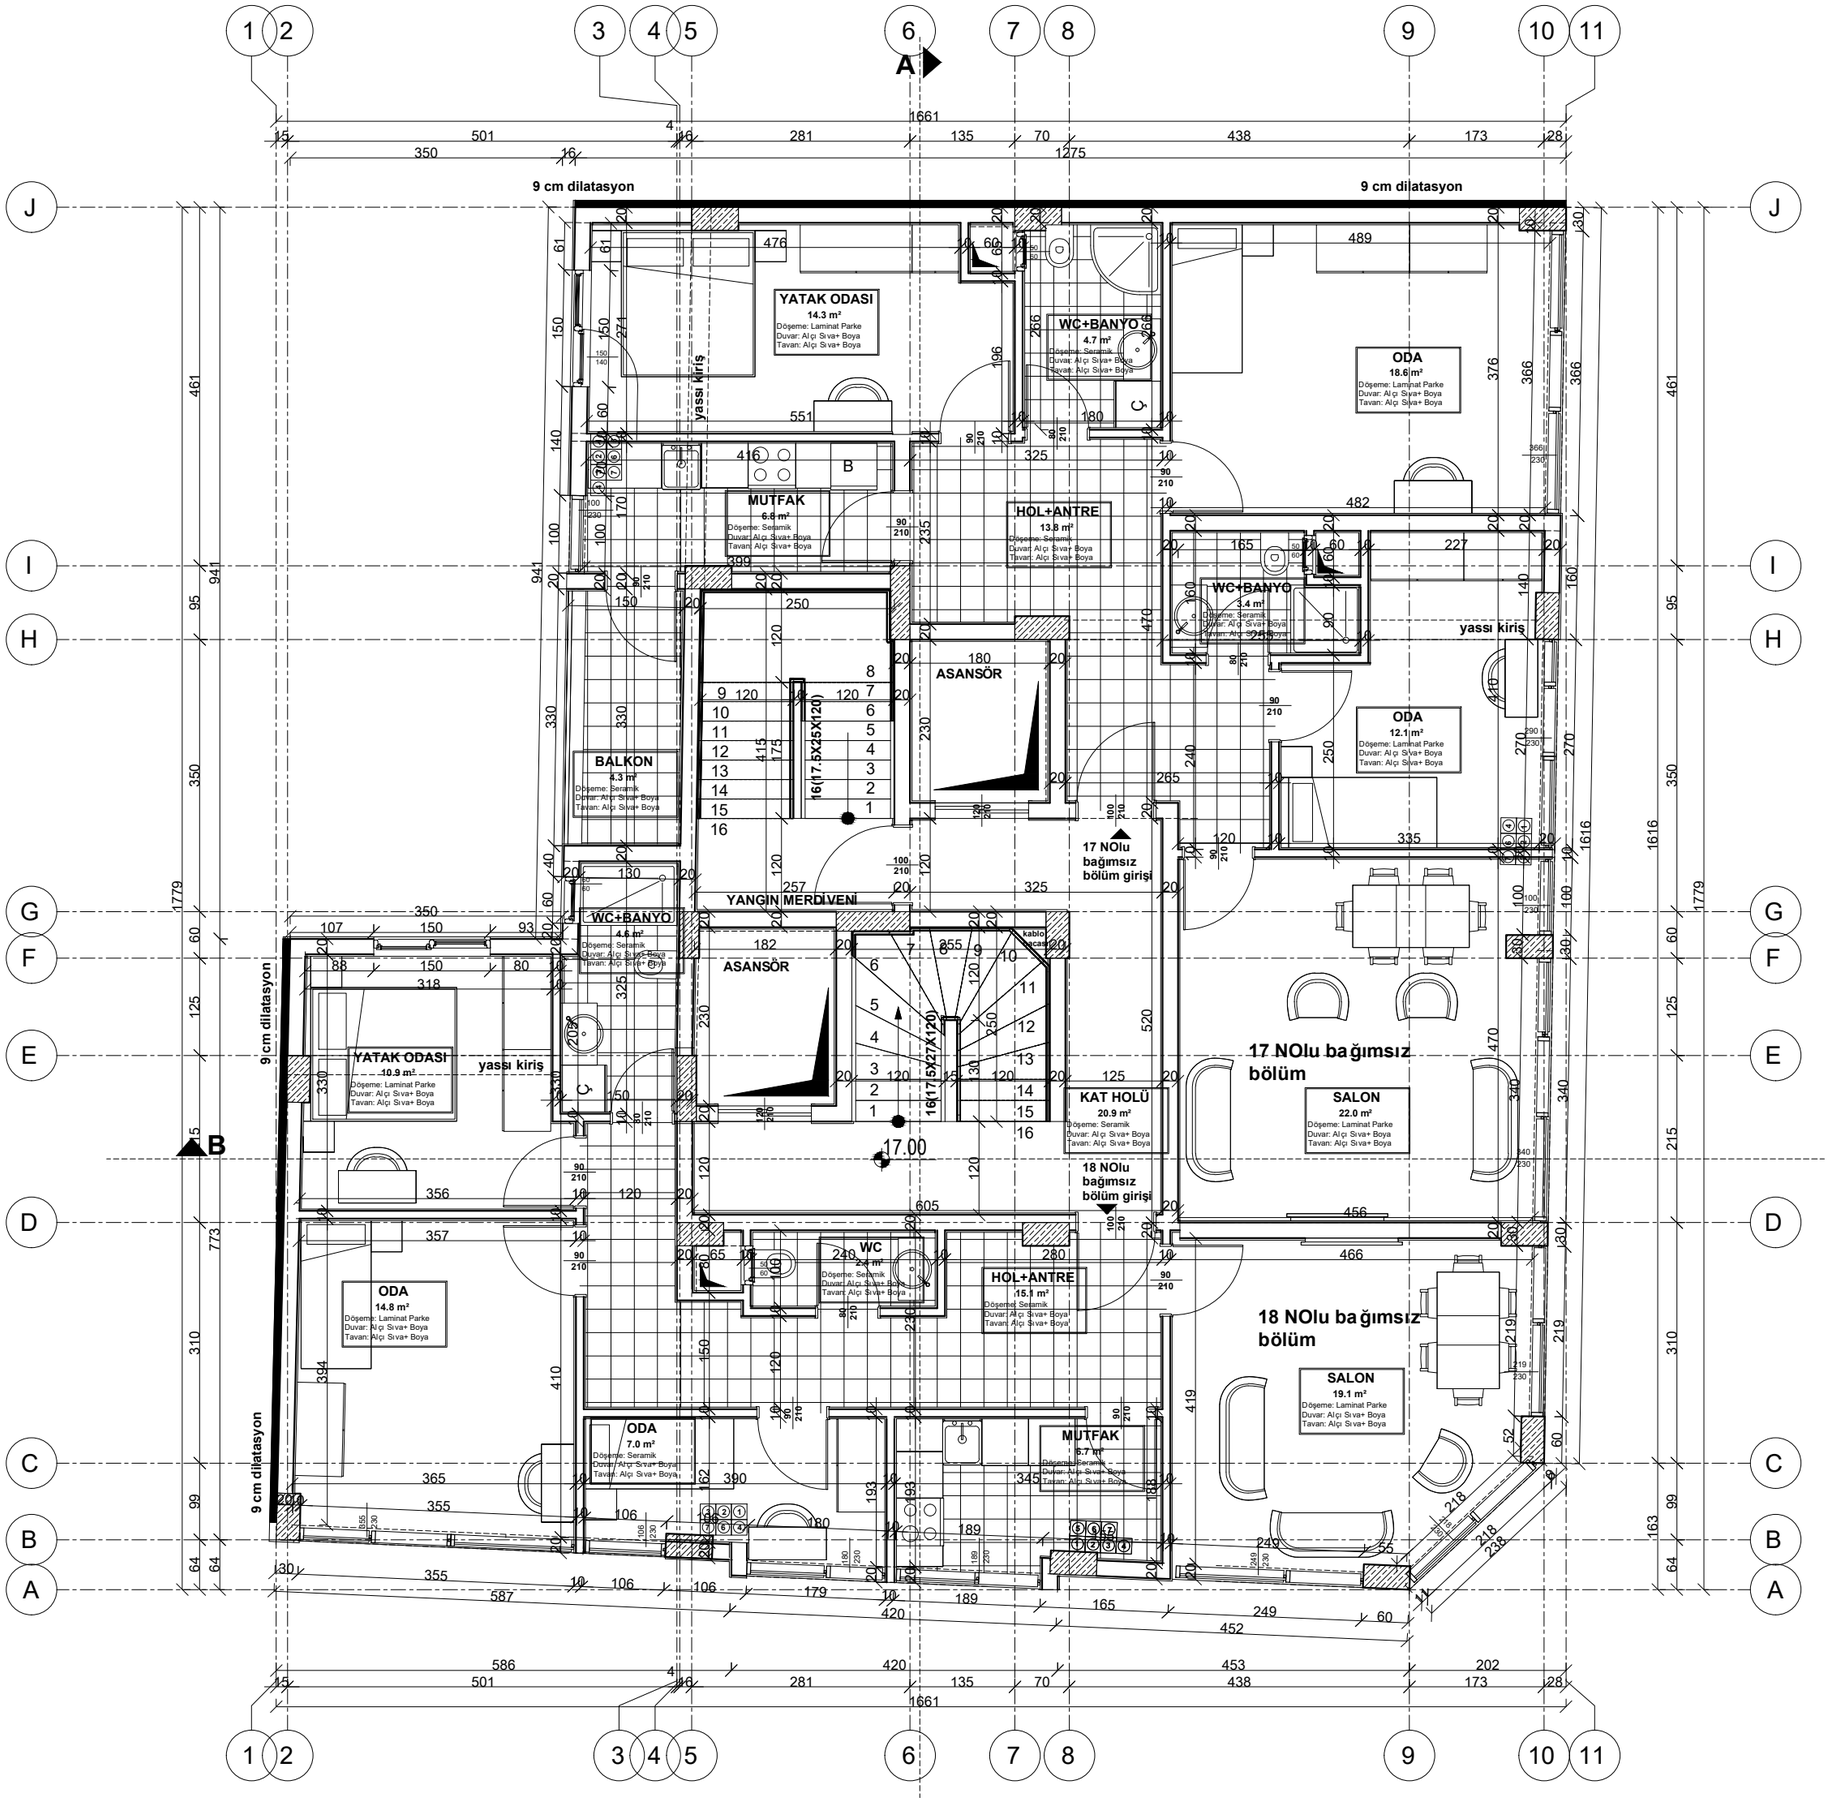
9 cm dilatasyon
YATAK ODASI
14.3 m²
Döşeme: Laminat Parke
Duvar: Alçı Sıva+ Boya
Tavan: Alçı Sıva+ Boya
WC+BANYO
4.7 m²
Döşeme: Seramik
Duvar: Alçı Sıva+ Boya
Tavan: Alçı Sıva+ Boya
ODA
18.6 m²
Döşeme: Laminat Parke
Duvar: Alçı Sıva+ Boya
Tavan: Alçı Sıva+ Boya
yassı kiriş
MUTFAK
6.8 m²
Döşeme: Seramik
Duvar: Alçı Sıva+ Boya
Tavan: Alçı Sıva+ Boya
HOL+ANTRE
13.8 m²
Döşeme: Seramik
Duvar: Alçı Sıva+ Boya
Tavan: Alçı Sıva+ Boya
WC+BANYO
3.4 m²
Döşeme: Seramik
Duvar: Alçı Sıva+ Boya
Tavan: Alçı Sıva+ Boya
ASANSÖR
ODA
12.1 m²
Döşeme: Laminat Parke
Duvar: Alçı Sıva+ Boya
Tavan: Alçı Sıva+ Boya
BALKON
4.3 m²
Döşeme: Seramik
Duvar: Alçı Sıva+ Boya
Tavan: Alçı Sıva+ Boya
16(17.5X25X120)
17 NOlu bağımsız bölüm girişi
YANGIN MERDİVENİ
WC+BANYO
4.6 m²
Döşeme: Seramik
Duvar: Alçı Sıva+ Boya
Tavan: Alçı Sıva+ Boya
ASANSÖR
kablo kasası
YATAK ODASI
10.9 m²
Döşeme: Laminat Parke
Duvar: Alçı Sıva+ Boya
Tavan: Alçı Sıva+ Boya
yassı kiriş
16(17.5X27X120)
KAT HOLÜ
20.9 m²
Döşeme: Seramik
Duvar: Alçı Sıva+ Boya
Tavan: Alçı Sıva+ Boya
17 NOlu bağımsız bölüm
SALON
22.0 m²
Döşeme: Laminat Parke
Duvar: Alçı Sıva+ Boya
Tavan: Alçı Sıva+ Boya
18 NOlu bağımsız bölüm girişi
17.00
WC
2.6 m²
Döşeme: Seramik
Duvar: Alçı Sıva+ Boya
Tavan: Alçı Sıva+ Boya
HOL+ANTRE
15.1 m²
Döşeme: Seramik
Duvar: Alçı Sıva+ Boya
Tavan: Alçı Sıva+ Boya
18 NOlu bağımsız bölüm
ODA
14.8 m²
Döşeme: Laminat Parke
Duvar: Alçı Sıva+ Boya
Tavan: Alçı Sıva+ Boya
SALON
19.1 m²
Döşeme: Laminat Parke
Duvar: Alçı Sıva+ Boya
Tavan: Alçı Sıva+ Boya
ODA
7.0 m²
Döşeme: Seramik
Duvar: Alçı Sıva+ Boya
Tavan: Alçı Sıva+ Boya
MUTFAK
6.7 m²
Döşeme: Seramik
Duvar: Alçı Sıva+ Boya
Tavan: Alçı Sıva+ Boya
A
B